

WOHNTYP 1

2 ZIMMER | 75,50 M²

Wohnung 07, 3. OG


BAUGLEICH:

Wohnung 14, 4. OG

Wohnung 21, 5. OG

Wohnzimmer	ca.	29,00 m ²
Zimmer	ca.	17,00 m ²
Küche	ca.	10,90 m ²
Bad	ca.	5,60 m ²
Foyer	ca.	3,60 m ²
Flur	ca.	5,40 m ²
Loggia (50%)	ca.	4,10 m ²

GESAMT CA. 75,50 M²

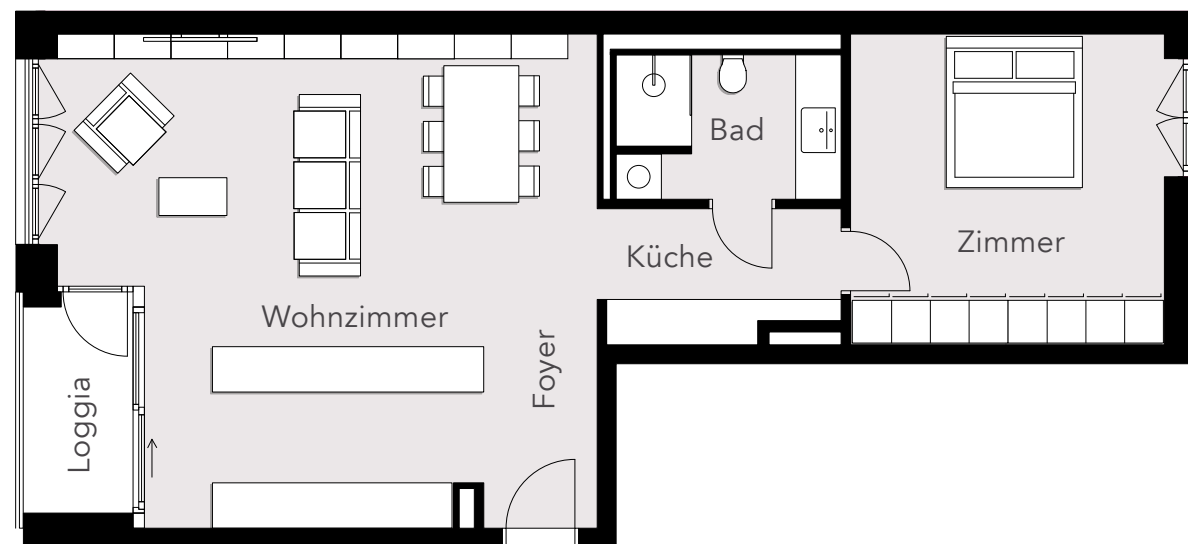

Maßstab 1:100. Alle Flächen sind ca. Angaben.
Möblierung nur zu Darstellungszwecken.
Änderungen vorbehalten

Haftungsausschluss: Sanitäre Einrichtungsgegenstände und Möblierung sind beispielhaft, maßgeblich sind die Baubeschreibung und der notariell beurkundete Kaufvertrag. Geringfügige Abweichungen bei Schächten, Bädern und Küchen sind möglich. Maßgeblich ist der beurkundete Grundriss.

