

WOHNTYP 2

2 ZIMMER | 72,70 M²

Wohnung 06, 3. OG


BAUGLEICH:

Wohnung 13, 4. OG

Wohnung 20, 5. OG

Wohnzimmer	ca.	34,20 m ²
Zimmer	ca.	12,90 m ²
Küche	ca.	7,20 m ²
Bad	ca.	6,70 m ²
Abstellraum	ca.	2,20 m ²
Foyer	ca.	5,10 m ²
Loggia (50%)	ca.	8,70 m ²

GESAMT CA. 72,70 M²

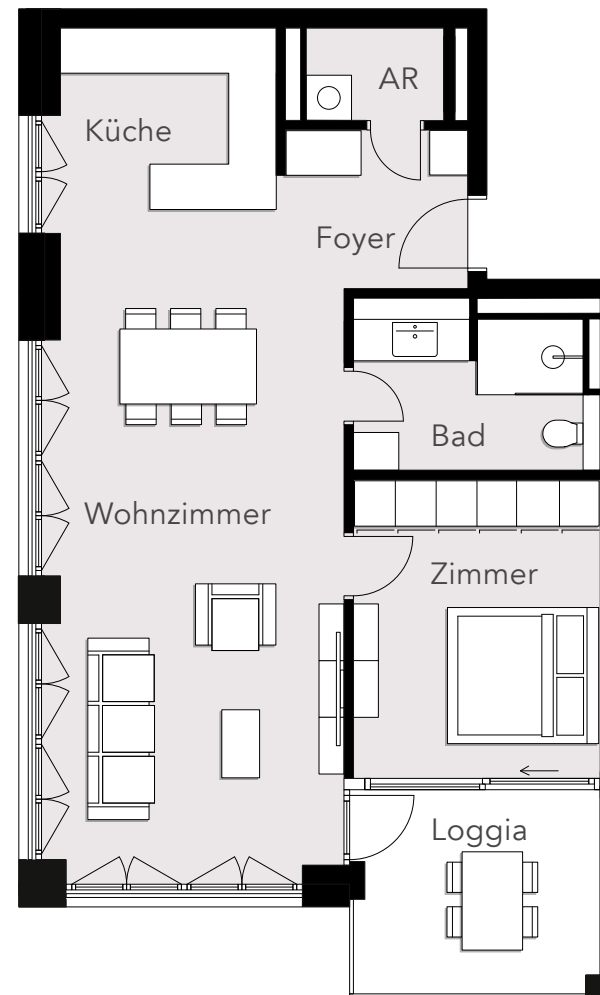

Maßstab 1:100. Alle Flächen sind ca. Angaben.
Möblierung nur zu Darstellungszwecken.
Änderungen vorbehalten

Haftungsausschluss: Sanitäre Einrichtungsgegenstände und Möblierung sind beispielhaft, maßgeblich sind die Baubeschreibung und der notariell beurkundete Kaufvertrag. Geringfügige Abweichungen bei Schächten, Bädern und Küchen sind möglich. Maßgeblich ist der beurkundete Grundriss.

