

WOHNTYP 3

2 ZIMMER | 52,70 M²

Wohnung 05, 3. OG


BAUGLEICH:

Wohnung 12, 4. OG

Wohnung 19, 5. OG

Wohnzimmer	ca.	20,50 m ²
Zimmer	ca.	12,90 m ²
Küche	ca.	5,00 m ²
Bad	ca.	5,20 m ²
Abstellraum	ca.	1,80 m ²
Foyer	ca.	2,90 m ²
Loggia (50%)	ca.	8,70 m ²

GESAMT CA. 52,70 M²

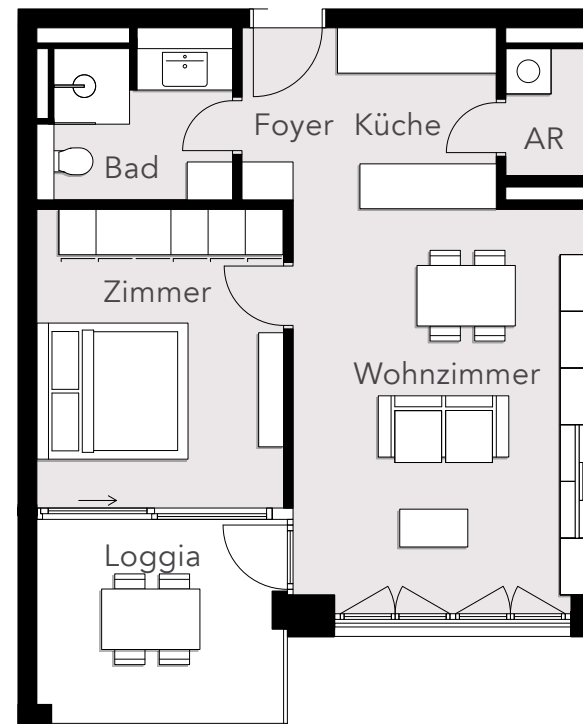

Maßstab 1:100. Alle Flächen sind ca. Angaben.
Möblierung nur zu Darstellungszwecken.
Änderungen vorbehalten

Haftungsausschluss: Sanitäre Einrichtungsgegenstände und Möblierung sind beispielhaft, maßgeblich sind die Baubeschreibung und der notariell beurkundete Kaufvertrag. Geringfügige Abweichungen bei Schächten, Bädern und Küchen sind möglich. Maßgeblich ist der beurkundete Grundriss.

