

WOHNTYP 5

3 ZIMMER | 107,90 M²

Wohnung 03, 3. OG



BAUGLEICH:

Wohnung 10, 4. OG

Wohnung 17, 5. OG

Wohnzimmer	ca.	33,90 m ²
Zimmer 1	ca.	12,80 m ²
Zimmer 2	ca.	11,40 m ²
Küche	ca.	14,00 m ²
Bad	ca.	8,60 m ²
WC	ca.	1,80 m ²
Abstellraum	ca.	2,30 m ²
Foyer	ca.	13,50 m ²
Loggia (50 %)	ca.	8,70 m ²

GESAMT CA. 107,90 M²

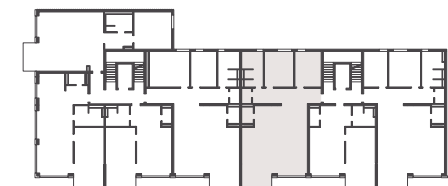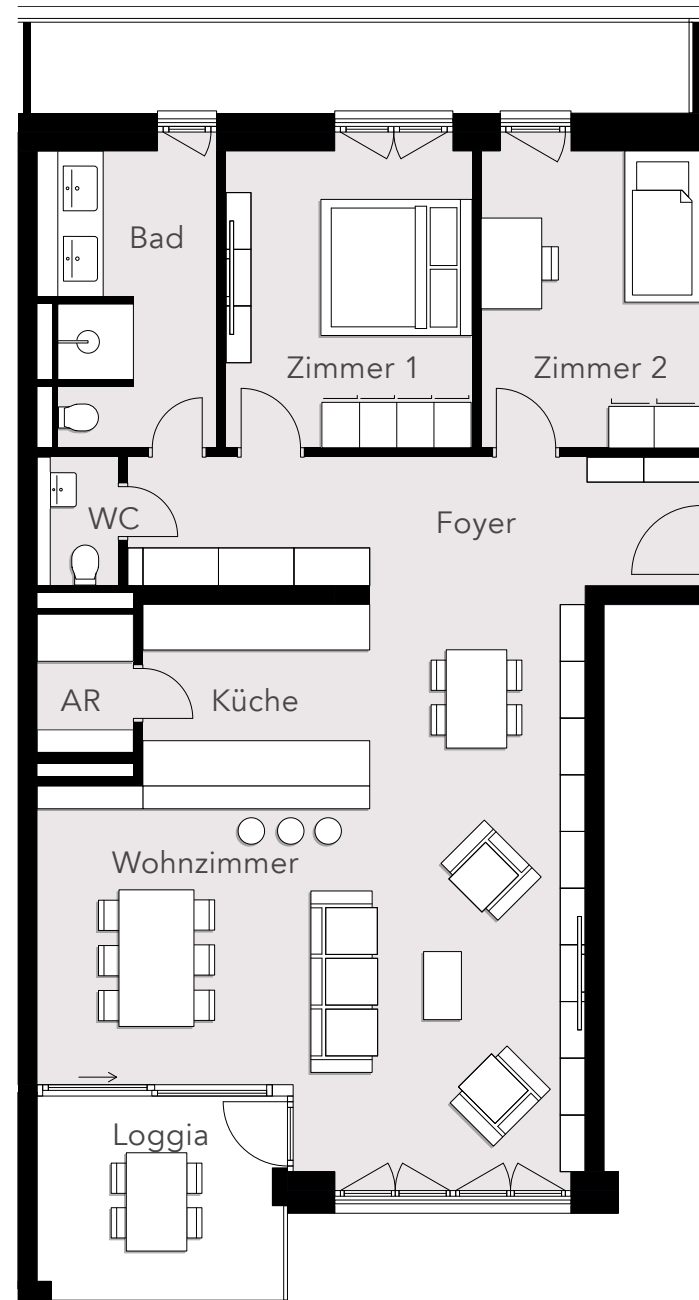

Maßstab 1:100. Alle Flächen sind ca. Angaben.
Möblierung nur zu Darstellungszwecken.
Änderungen vorbehalten

Haftungsausschluss: Sanitäre Einrichtungsgegenstände und Möblierung sind beispielhaft, maßgeblich sind die Baubeschreibung und der notariell beurkundete Kaufvertrag. Geringfügige Abweichungen bei Schächten, Bädern und Küchen sind möglich. Maßgeblich ist der beurkundete Grundriss.