

WOHNTYP 6

2 ZIMMER | 52,80 M²

Wohnung 02, 3. OG


BAUGLEICH:

Wohnung 09, 4. OG

Wohnung 16, 5. OG

| | | |
|--------------|-----|----------------------|
| Wohnzimmer | ca. | 20,50 m ² |
| Zimmer | ca. | 12,90 m ² |
| Küche | ca. | 8,60 m ² |
| Bad | ca. | 5,10 m ² |
| Abstellraum | ca. | 1,80 m ² |
| Foyer | ca. | 4,50 m ² |
| Loggia (50%) | ca. | 8,70 m ² |

GESAMT CA. 52,80 M²

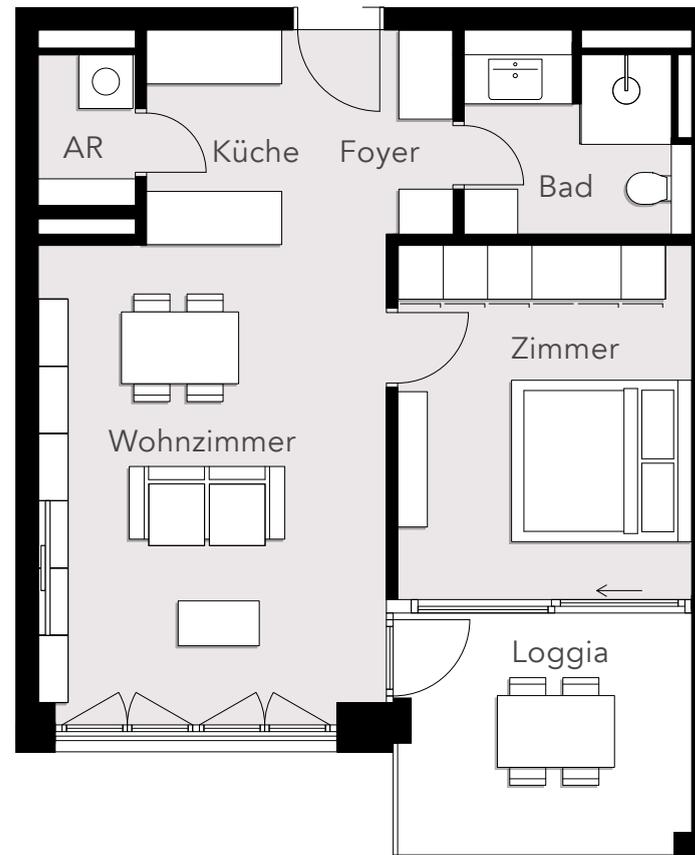

Maßstab 1:100. Alle Flächen sind ca. Angaben.
Möblierung nur zu Darstellungszwecken.
Änderungen vorbehalten

Haftungsausschluss: Sanitäre Einrichtungsgegenstände und Möblierung sind beispielhaft, maßgeblich sind die Baubeschreibung und der notariell beurkundete Kaufvertrag. Geringfügige Abweichungen bei Schächten, Bädern und Küchen sind möglich. Maßgeblich ist der beurkundete Grundriss.

